



MIESZKANIE:

B97

BUDYNEK B  
PIĘTRO 3  
LICZBA POKOI 4



Jagiellońska  
OSIEDLE

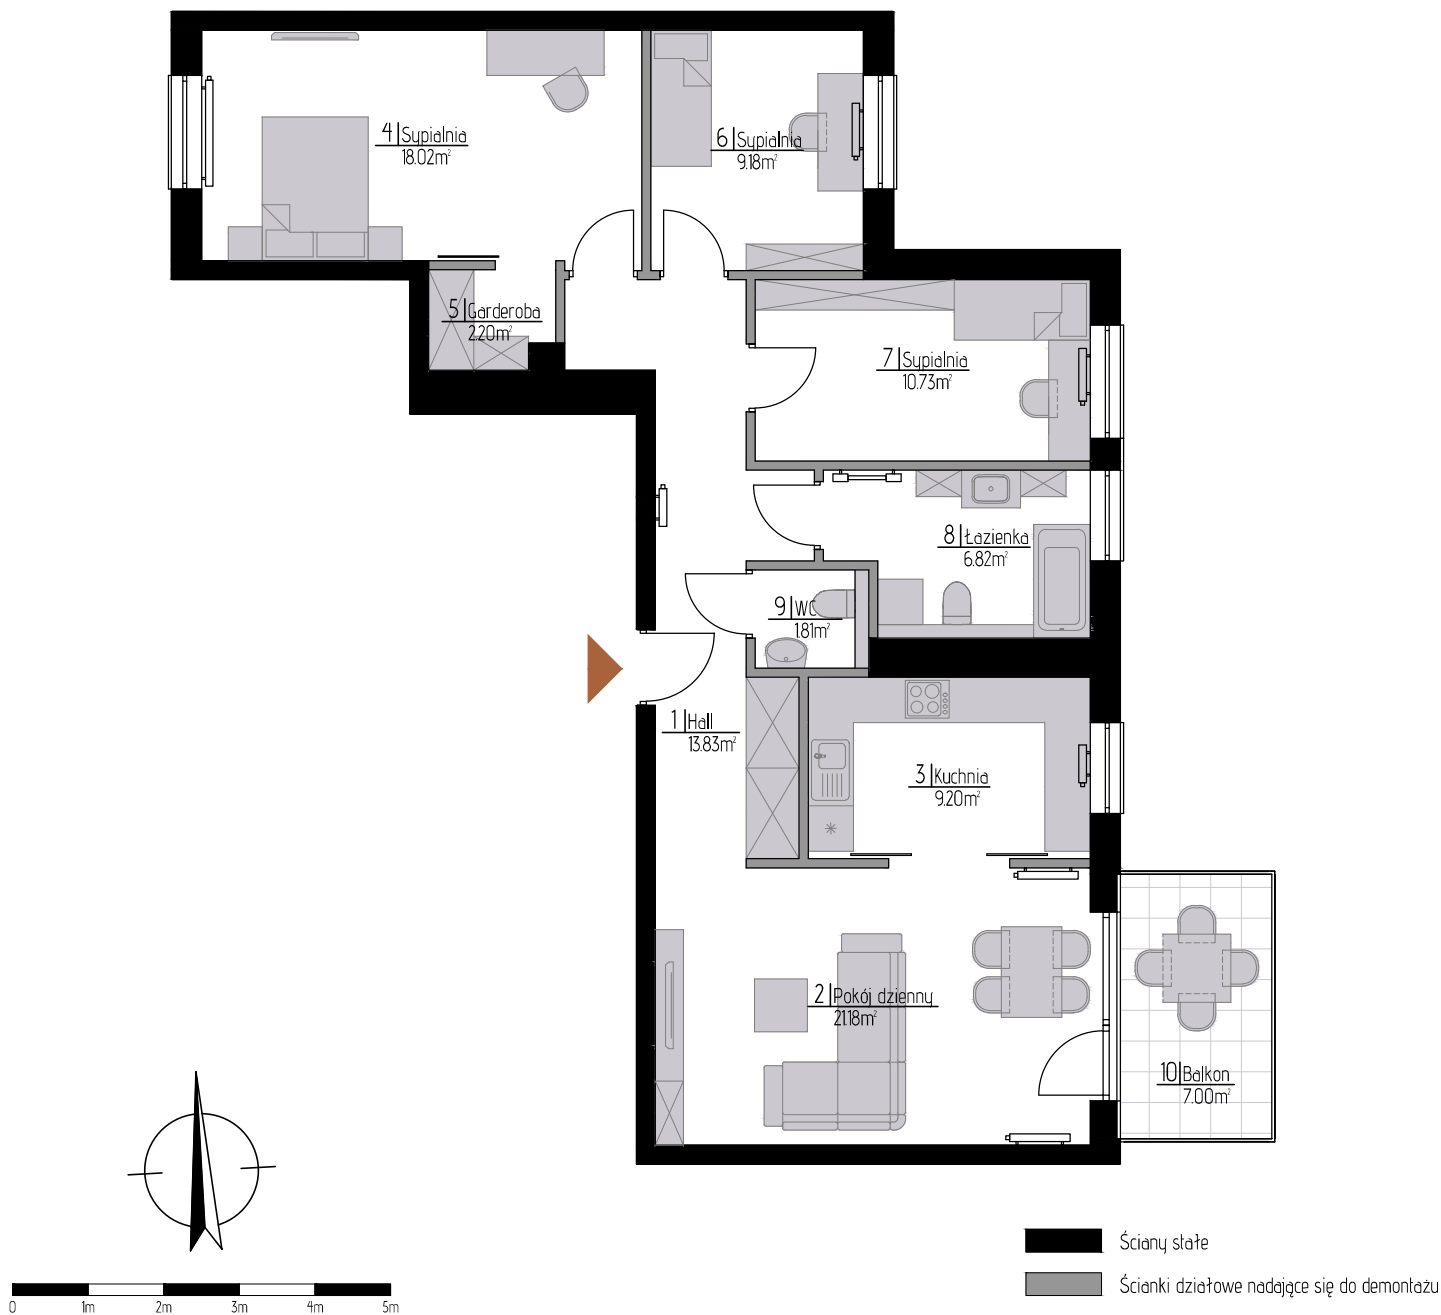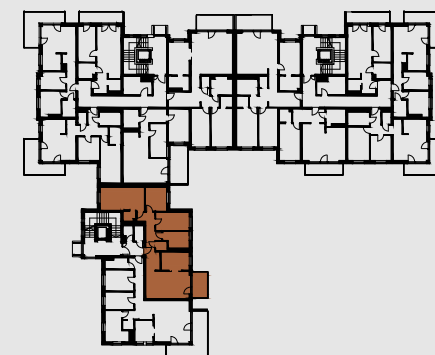

POWIERZCHNIA:  
92,97m<sup>2</sup>

1   Hall	13.83m <sup>2</sup>
2   Pokój dzienny	21.8m <sup>2</sup>
3   Kuchnia	9.20m <sup>2</sup>
4   Sypialnia	18.02m <sup>2</sup>
5   Garderoba	2.20m <sup>2</sup>
6   Sypialnia	9.18m <sup>2</sup>
7   Sypialnia	10.73m <sup>2</sup>
8   Łazienka	6.82m <sup>2</sup>
9   WC	1.81m <sup>2</sup>
10   Balkon	7.00m <sup>2</sup>

\* Plan lokalu może ulec niewielkim zmianom w trakcie realizacji budynku.

\* Powierzchnia użytkowa zgodnie z normą PN-ISO 9836:1997 (do powierzchni mieszkania wliczono ścianki działowe nadające się do demontażu)



Biuro sprzedaży  
ARBUD DEVELOPMENT  
Piotrków Trybunalski, ul. Daniłowskiego 5/7



(+48) 44 647 22 75  
(+48) 605 828 048



biuro@osiedlejagiellonska.pl  
www.osiedlejagiellonska.pl